


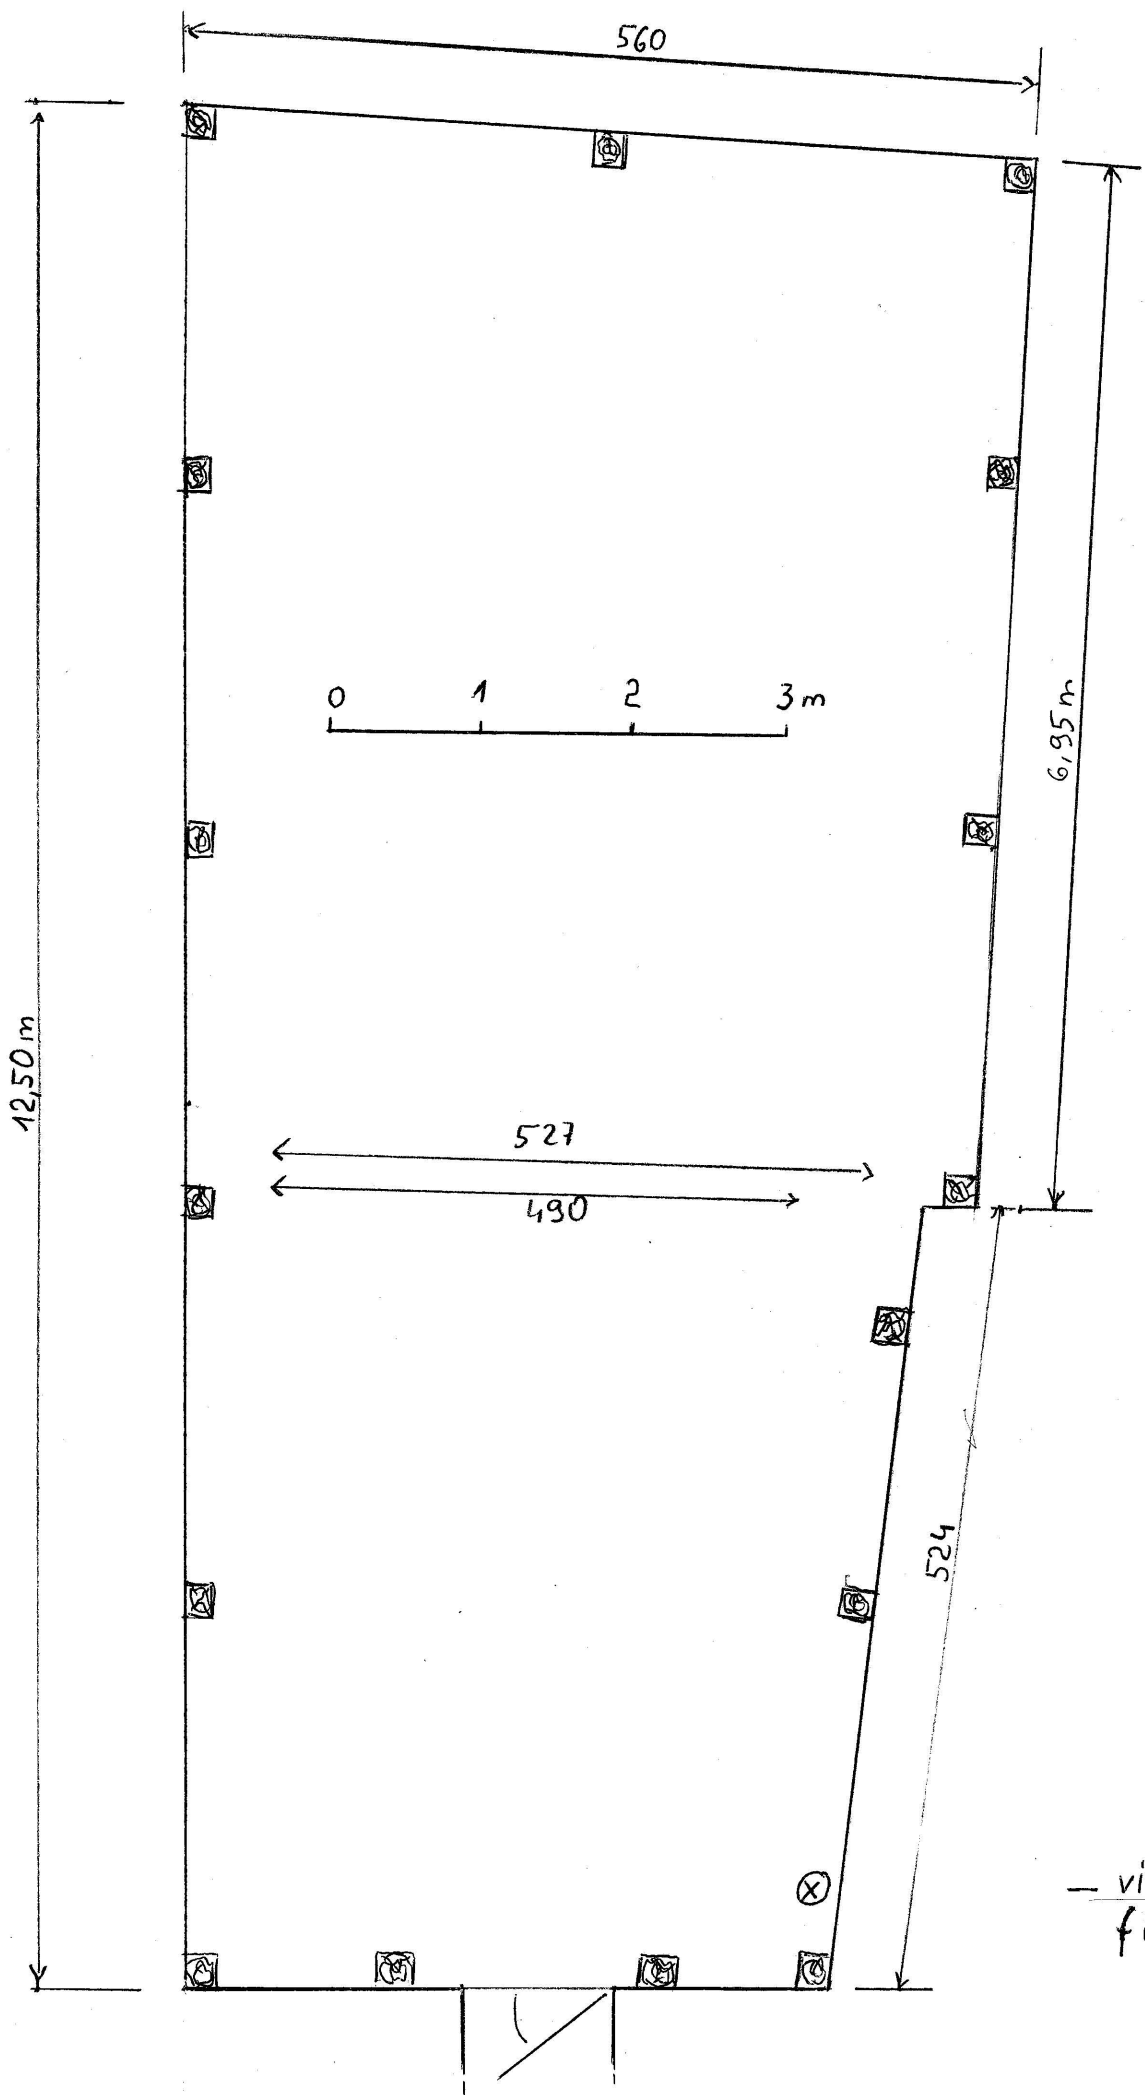

3. kaptorony
emelet

— viz és csatorna
felállítás